
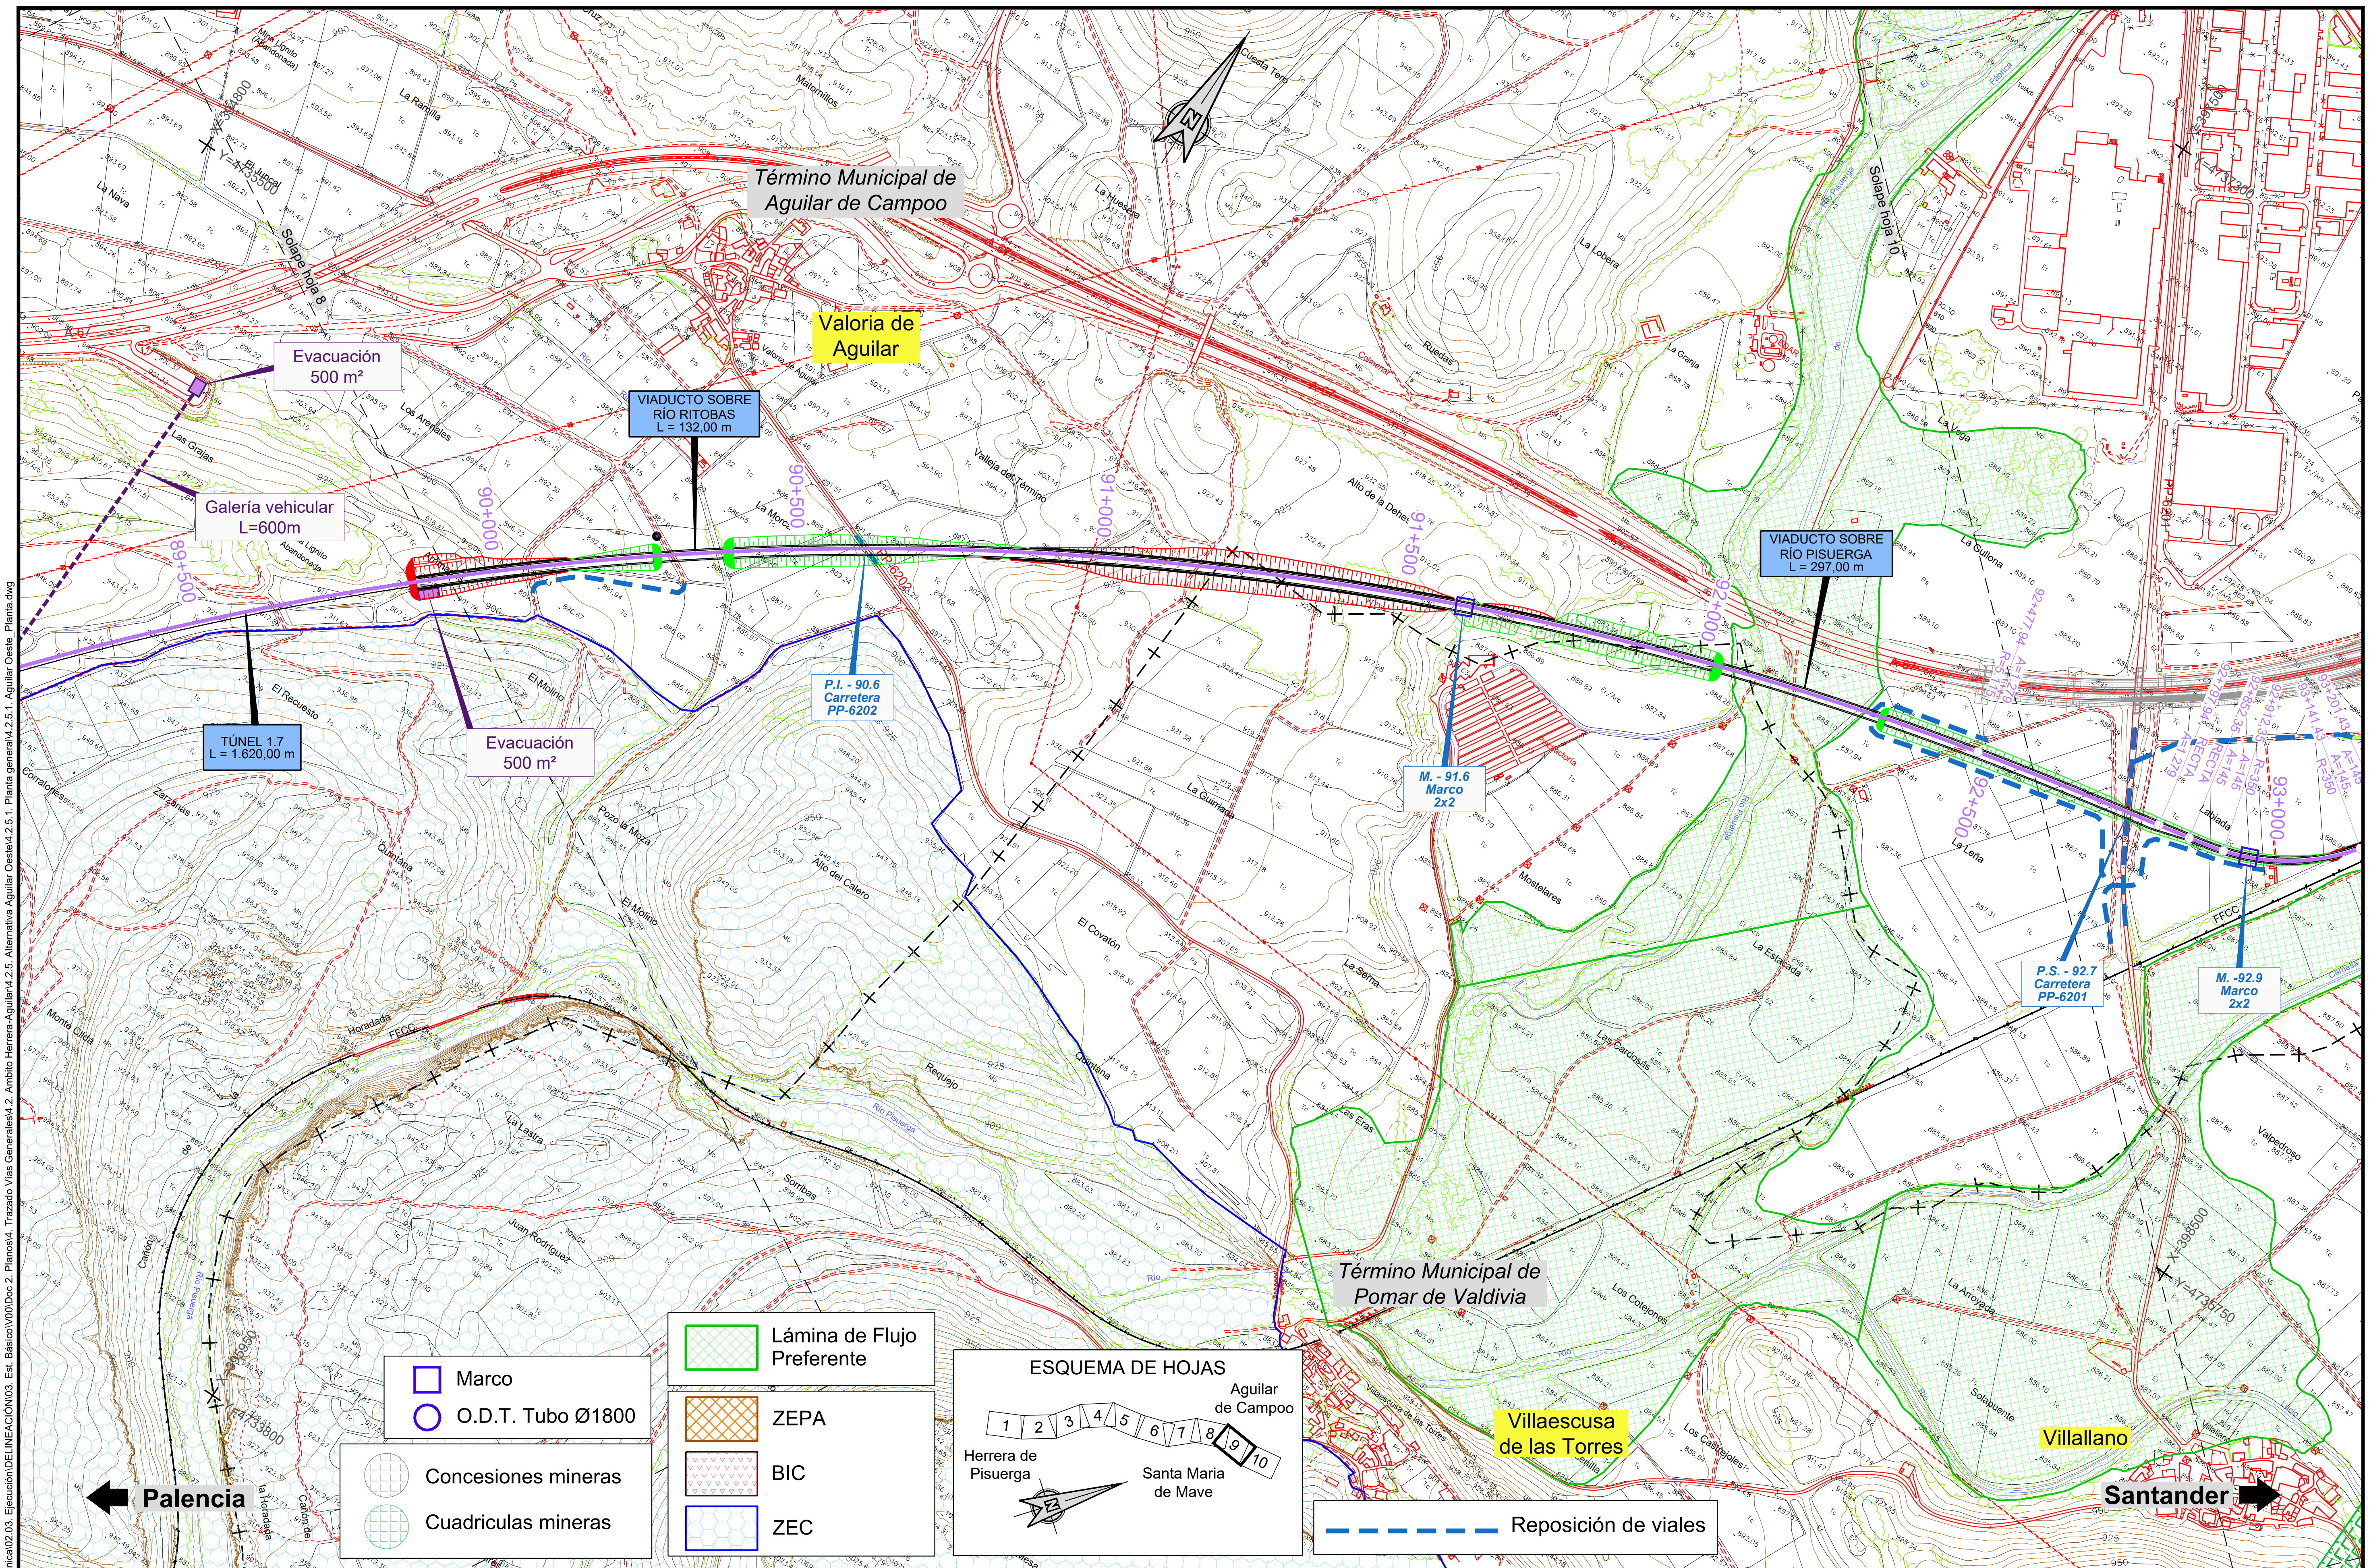


P:\2015\152098\02_doc_tecnica\02.03. Ejecución\DELINEACIÓN\03. Est. Básico\V00\Doc 2. Planos\4. Trazado Vías Generales\4.2. Ambito Herrera-Aguilar\4.2.5. Alternativa Aguilar Oeste\4.2.5.1. Planta general\4.2.5.1. Aguilar Oeste_Planta.dwg

MINISTERIO DE FOMENTO	SECRETARÍA DE ESTADO DE INFRAESTRUCTURAS, TRANSPORTE Y VIVIENDA / SECRETARÍA GENERAL DE INFRAESTRUCTURAS	TÍTULO PROYECTO: ESTUDIO INFORMATIVO DEL PROYECTO DE LA LÍNEA DE ALTA VELOCIDAD PALENCIA - ALAR DEL REY	AUTOR DEL PROYECTO: ineco	ESCALA ORIGINAL A1 — NUMÉRICA 1 : 5.000 — GRÁFICA 0 100 200m	FECHA: FEBRERO 2017	Nº DE PLANO: 4.2.5.1 — Nº DE HOJA: HOJA 9 DE 10	TÍTULO DE PLANO: TRAZADO VÍAS GENERALES ÁMBITO HERRERA-AGUILAR ALTERNATIVA AGUILAR OESTE PLANTA GENERAL

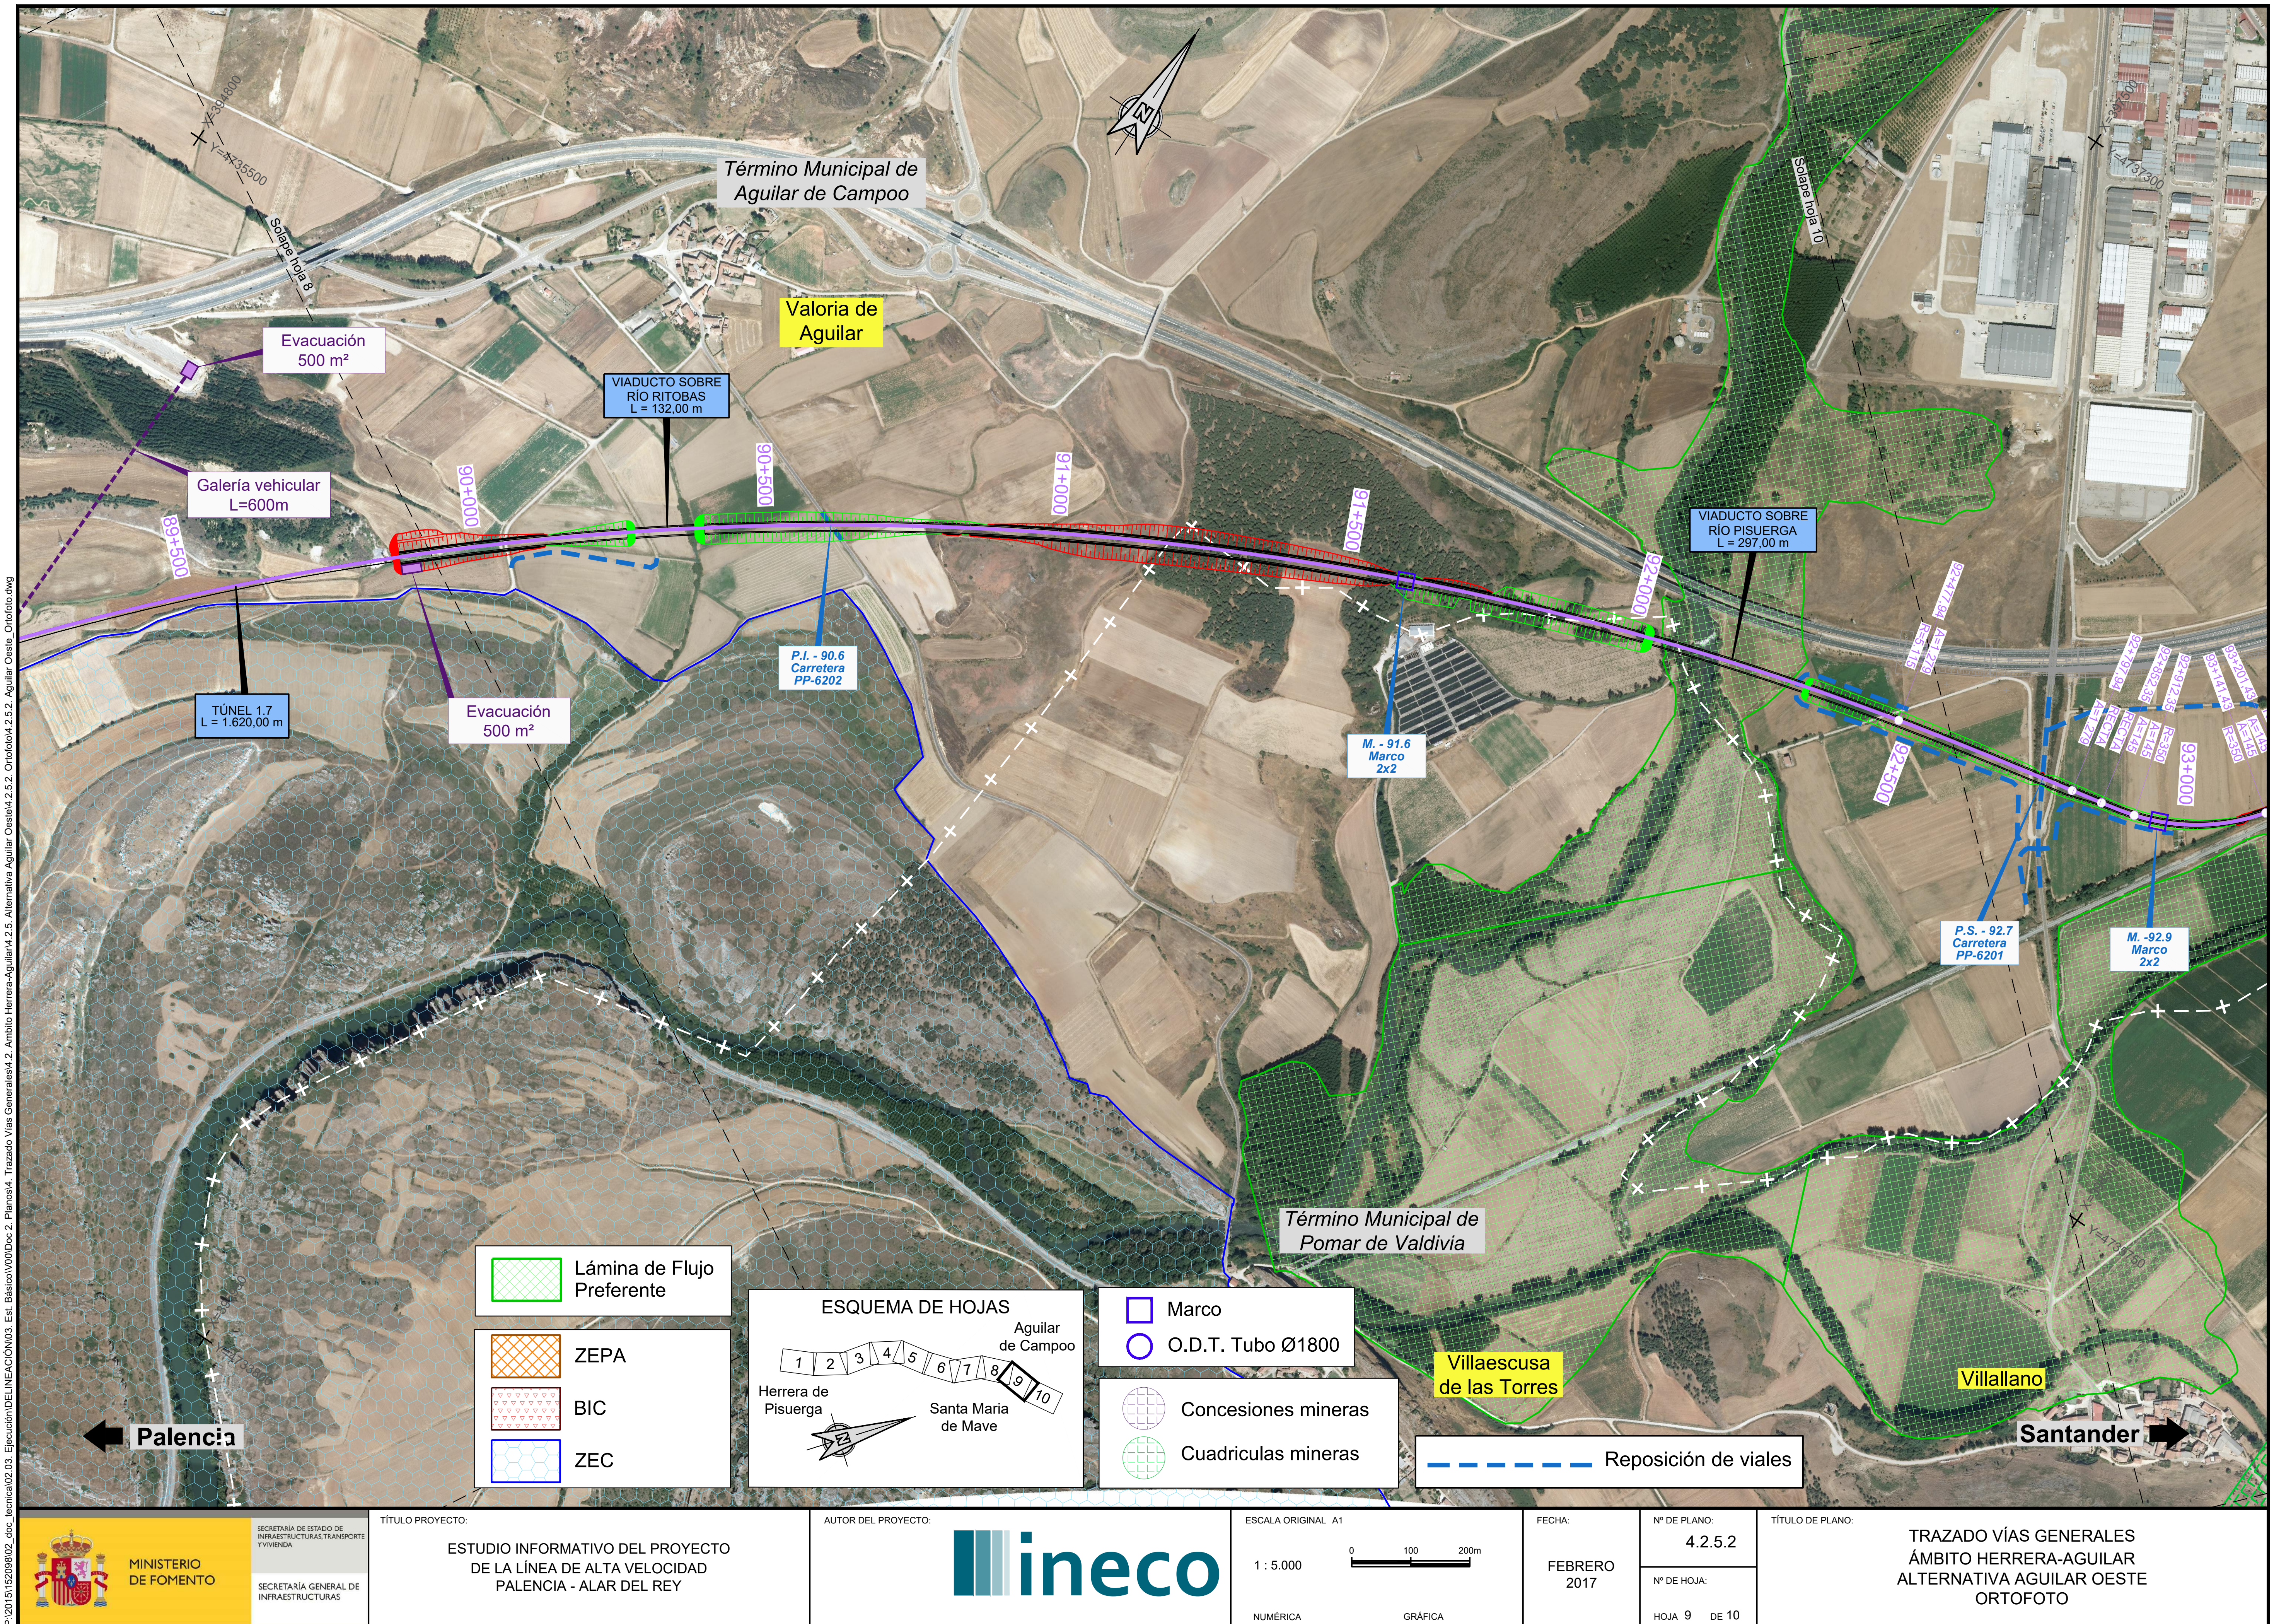

P:\2015\152098\02_doc_tecnica\02.03. Ejecución\DELINEACIÓN\03. Est. Básico\V00\Doc 2. Planos\4. Trazado Vías Generales\4.2. Ambito Herrera-Aguilar\4.2.5. Alternativa Aguilar Oeste\4.2.5.2. Ortofoto\4.2.5.2. Aguilar Oeste_Ortofoto.dwg

MINISTERIO DE FOMENTO

SECRETARÍA DE ESTADO DE INFRAESTRUCTURAS, TRANSPORTE Y VIVIENDA

SECRETARÍA GENERAL DE INFRAESTRUCTURAS

TÍTULO PROYECTO:

ESTUDIO INFORMATIVO DEL PROYECTO DE LA LÍNEA DE ALTA VELOCIDAD PALENCIA - ALAR DEL REY

AUTOR DEL PROYECTO: ineco

ESCALA ORIGINAL A1

NUMÉRICA 1 : 5.000

GRÁFICA 0 100 200m

FECHA: FEBRERO 2017

Nº DE PLANO: 4.2.5.2

Nº DE HOJA: HOJA 9 DE 10

TÍTULO DE PLANO:

TRAZADO VÍAS GENERALES
ÁMBITO HERRERA-AGUILAR
ALTERNATIVA AGUILAR OESTE
ORTOFOTO

P:\2015\152098\02_doc_tecnica\02.03. Ejecución\DELINEACIÓN\03. Est. Básico\V00\Doc 2. Planos\4. Trazado Vías Generales\4.2. Ambito Herrera-Aguilar\4.2.5. Alternativa Aguilar Oeste\4.2.5.3. Perfil longitudinal\4.2.5.3. Aguilar Oeste_Long.dwg

	ORDENADAS RASANTE	ORDENADAS TERRENO	COTAS ROJAS DESMONTE	COTAS ROJAS TERRAPLEN
	899,648	934,620	34,971	
	898,948	928,081	29,133	
	898,248	924,188	25,939	
	897,548	919,522	21,973	
	896,848	912,061	15,213	
	896,151	912,649	16,499	
	895,655	904,906	9,251	
	895,492	900,245	4,752	
	895,663	894,989		0,674
	896,167	890,680		5,488
	897,005	887,173		9,832
	898,174	888,119		10,055
	899,474	889,313		10,161
	900,774	890,496		10,278
	902,074	895,264		6,810
	903,314	900,201		3,113
	904,248	903,426		0,821
	904,848	910,309	5,461	
	905,115	919,395	14,280	
	905,049	925,265	20,216	
	904,649	923,542	18,893	
	903,931	919,387	15,456	
	903,131	913,336	10,205	
	902,331	894,787		7,544
	901,531	903,447	1,916	
	900,731	889,596		11,135
	899,931	889,035		10,896
	899,131	889,240		9,891
	898,331	888,538		9,793
	897,531	890,318		7,213
	896,731	889,218		7,513
	895,931	889,148		6,783
	895,131	888,815		6,316
	894,331	888,505		5,826
	893,531	888,396		5,135
	892,731	888,392		4,339

DIAGRAMA DE CURVATURAS

DIAGRAMA DE PERALTES

TÉRMINO MUNICIPAL: AGUILAR DE CAMPOO | POMAR DE VALDIVIA | AGUILAR DE CAMPOO



MINISTERIO DE FOMENTO

SECRETARÍA DE ESTADO DE INFRAESTRUCTURAS, TRANSPORTE Y VIVIENDA

SECRETARÍA GENERAL DE INFRAESTRUCTURAS

TÍTULO PROYECTO:
ESTUDIO INFORMATIVO DEL PROYECTO
DE LA LÍNEA DE ALTA VELOCIDAD
PALENCIA - ALAR DEL REY

AUTOR DEL PROYECTO: ineco

ESCALA ORIGINAL A1
EV = 1 : 1.000
EH = 1 : 5.000
NUMÉRICA
0 20 40m
0 100 200m
GRÁFICA

FECHA: FEBRERO 2017

Nº DE PLANO: 4.2.5.3

Nº DE HOJA: HOJA 8 DE 9

TÍTULO DE PLANO:
TRAZADO VÍAS GENERALES
ÁMBITO HERRERA-AGUILAR
ALTERNATIVA AGUILAR OESTE
PERFIL LONGITUDINAL